

**PROJEKT ARANŻACJI
RZUT PIWNIC (segment "B", WC personelu, umywalnia)
ZESTAWIENIE WYPOSAŻENIA POMIESZCZEŃ
SKALA 1:50**


0/1	Lazienka - dla personelu
5,90m ²	terakota antypoślizgowa R10, posadzka imitująca deskę, glazura na ścianach do wys. 2,20m

0/2	UMYWALNIA - gr. I
14,70m ²	terakota antypoślizgowa R10, posadzka imitująca deskę, glazura na ścianach do wys. 2,20m

0/4	WC - gr. I
1,91m ²	terakota antypoślizgowa R10, posadzka imitująca deskę, glazura na ścianach do wys. 2,20m

0/3	WC - gr. I
1,91m ²	terakota antypoślizgowa R10, posadzka imitująca deskę, glazura na ścianach do wys. 2,20m

0/5	Śluza umywalkowa - gr. I
4,82m ²	terakota antypoślizgowa R10, posadzka imitująca deskę, glazura na ścianach do wys. 2,20m

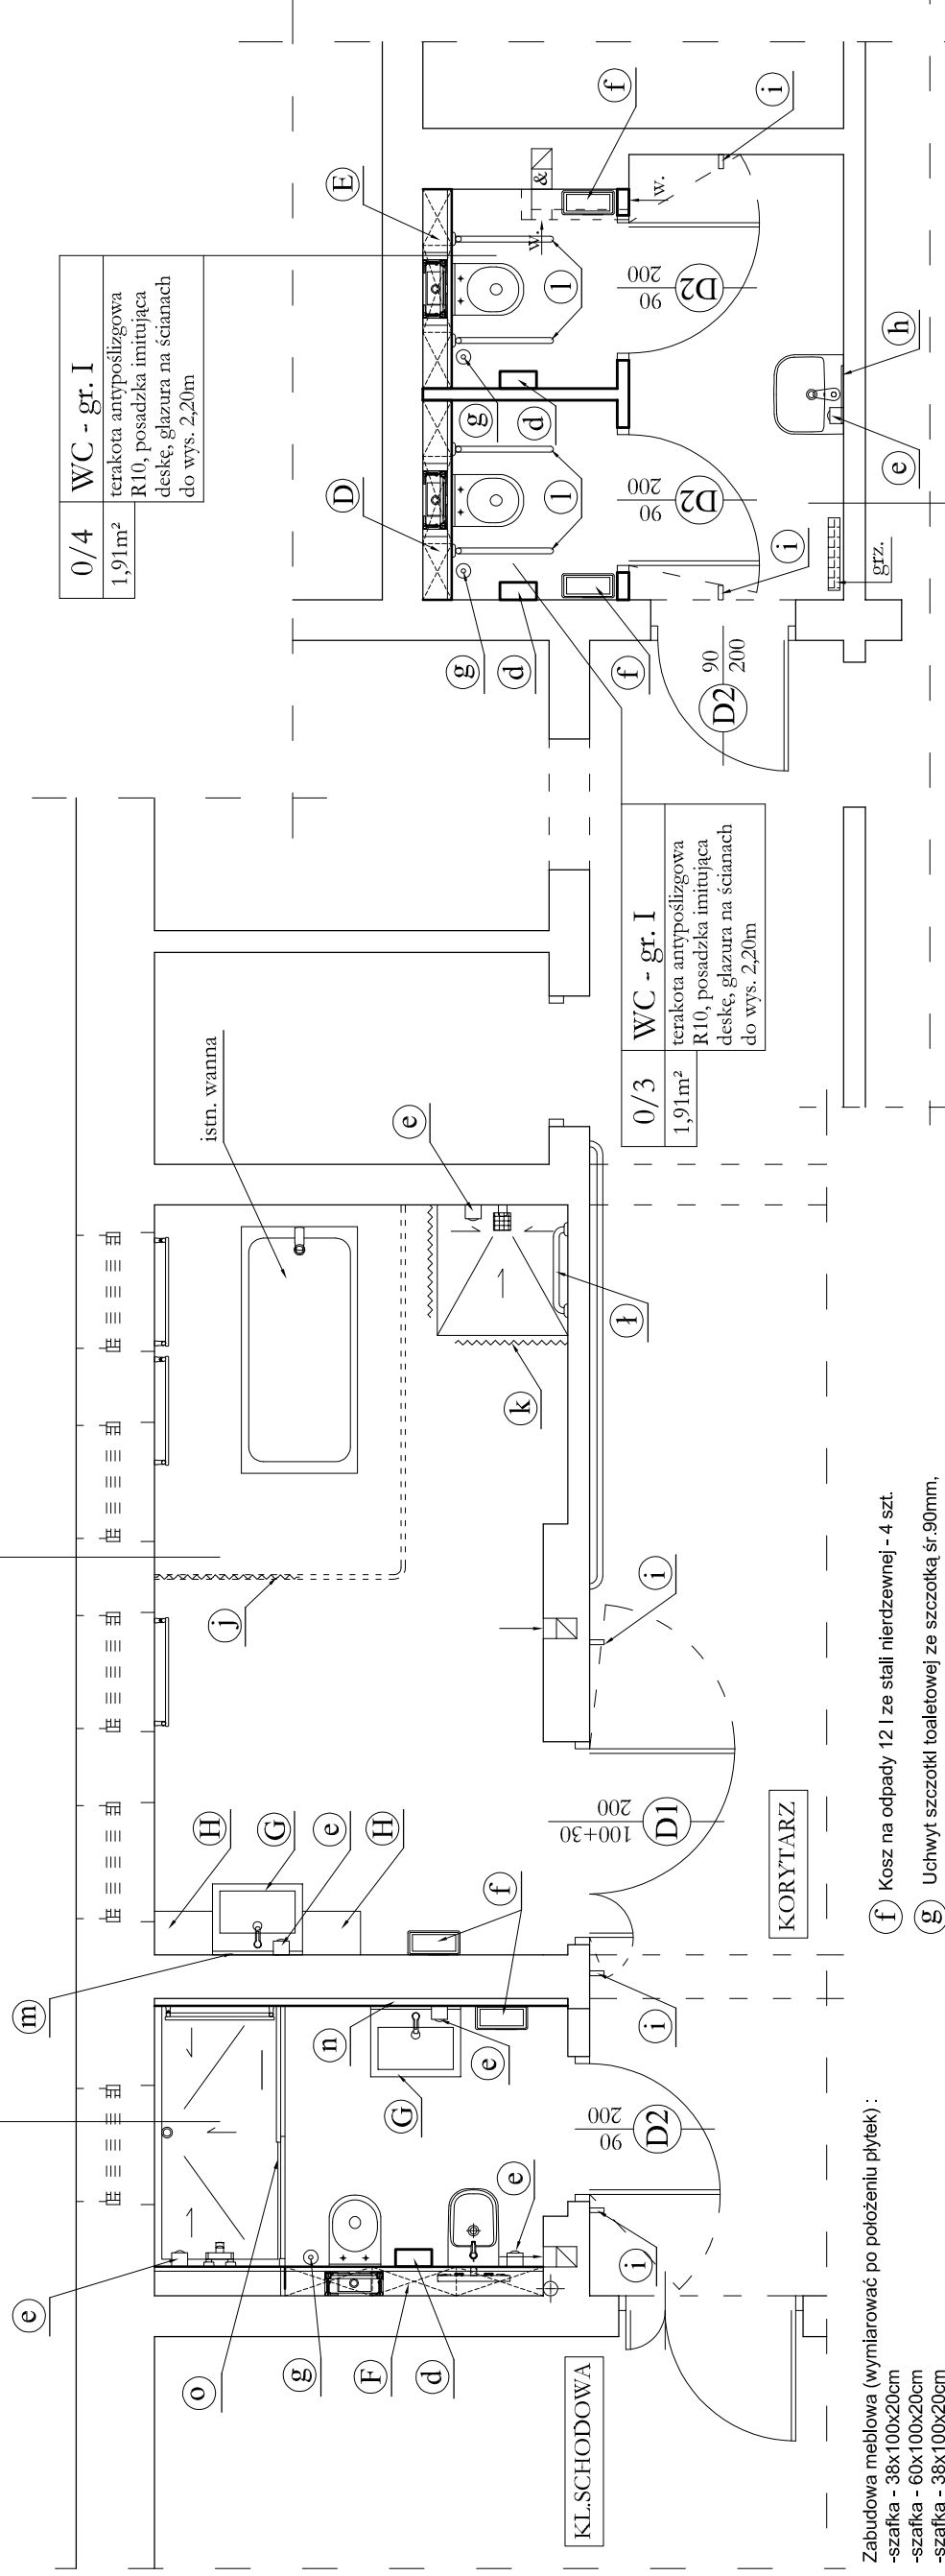

- D** Zabudowa meblowa (wymiarować po położeniu płytek) :
-szafka - 38x100x20cm
-szafka - 60x100x20cm
-szafka - 38x100x20cm
fronty w kolorze białym
- E** Zabudowa meblowa (wymiarować po położeniu płytek) :
-szafka - 38x100x20cm
-szafka - 60x100x20cm
-szafka - 38x100x20cm
fronty w kolorze białym
- F** Zabudowa meblowa (wymiarować po położeniu płytek) :
-szafka - 60x91x20cm
-szafka - 58x91x20cm
-szafka - 60x91x20cm
fronty w kolorze białym
- G** Szafka wisząca podumywalkowa z szufladami, o wym.np. 62x49x68cm, kolor biały połysk - 2 szt.
- H** Szafka wisząca z szufladami, o wym.np. 40x30x68cm, kolor biały połysk - 2 szt.
- D2** Drzwi drewniane, np. w kolorze szarym, okucia metalowe chrom, szt. 3
- d** Pojemnik na papier toaletowy ze stali szcztokowanej, kolor obudowy szary satyna, wym.260x255x125mm, metalowy zamek i klucz, dolna krawędź na wysokości 80cm -3 szt.
- e** Podajnik do mydła elektroniczny natynkowy, materiał stal szlachetna, matowy, uruchamiany czujnikiem zbliżeniowym - 6 szt.

- f** Kosz na odpady 12 l ze stali nierdzewnej - 4 szt.
- g** Uchwyt szcztok toaletowej ze szcztoką śr.90mm, wysokość 372mm - 3 szt.
- h** Lustro stałe zwierciadło niełukujące-odporność na wandalizm, materiał INOX MIRROR stal nierdzewna polerowana na wysoki połysk wym. 40x50cm - 1 szt.
- i** Odbojnik ścienny z gumowym amortyzatorem - 5 szt.
- j** Karnisz szynowy PCV, sufitowy, jednotorowy, dl. 4,5m, wyposażony w żabki/uchwyty szt.30 oraz zasłone przysznycową PCV wys.2,5m w kolorze białym
- k** Wieszak zasłony przysznycowej o wym. 90x90cm, ze stali nierdzewnej, powłócznia gładka, wypolerowana. Średnica 22mm, montaż narożny z dodatkowym mocowaniem stropowym 500x4mm. Wieszak wyposażony w uchwyty z tworzywa sztucznego, kolor biały oraz zasłone przysznycową PCV wys.2m kolor biały
- l** poręcz ścienna lukowa, 60cm, uchylna, ze stali szcztokowanej, szt. 4
- l** poręcz ścienna kątkowa 90°, 30x60cm, lewa, ze stali szcztokowanej, szt. 1
- m** lustro klejone do ściany o wym.140x84cm(wymiaraować po położeniu płytek), szt. 1
- n** lustro klejone do ściany o wym.178x84cm(wymiaraować po położeniu płytek), szt. 1
- o** drzwi przesuwne kabiny przysznycowej o wym. 180x210cm, szt. 1

"dbprojekt" Pracownia Projektowa Dariusz Brożek
80-176 Gdańsk, ul. Sympatyczna 12/6,
tel. 504-91-90-12, e-mail: dariuszbrozek@wp.pl

TEMAT:	Projekt aranżacji wnętrza węzłów sanitarnych w budynku głównym Domu Pomocy Społecznej w Gdańsku
INWESTOR:	Dom Pomocy Społecznej ul. Starogardzka 20 80 - 058 Gdańsk / tel. 58-309-49-31 /
LOKALIZACJA:	Gdańsk, ul. Starogardzka 20
BRANŻA:	ARCHITEKTURA
RYSUNEK:	Rzut przyziemia -zestawienie wyposażenia
OPRACOWALI:	mgr inż. arch. Krzysztof Walko upr. proj. nr PO/KK/298/2009
	techn. Dariusz Brożek
	Nr rys. 11
	Data: 03.2017r.
	Skala: 1:50