


PROJEKT ARANŻACJI
 RZUT PARTERU (grupa 3)
 ZESTAWIENIE WYPOSAŻENIA POMIESZCZEŃ SKALA 1:50

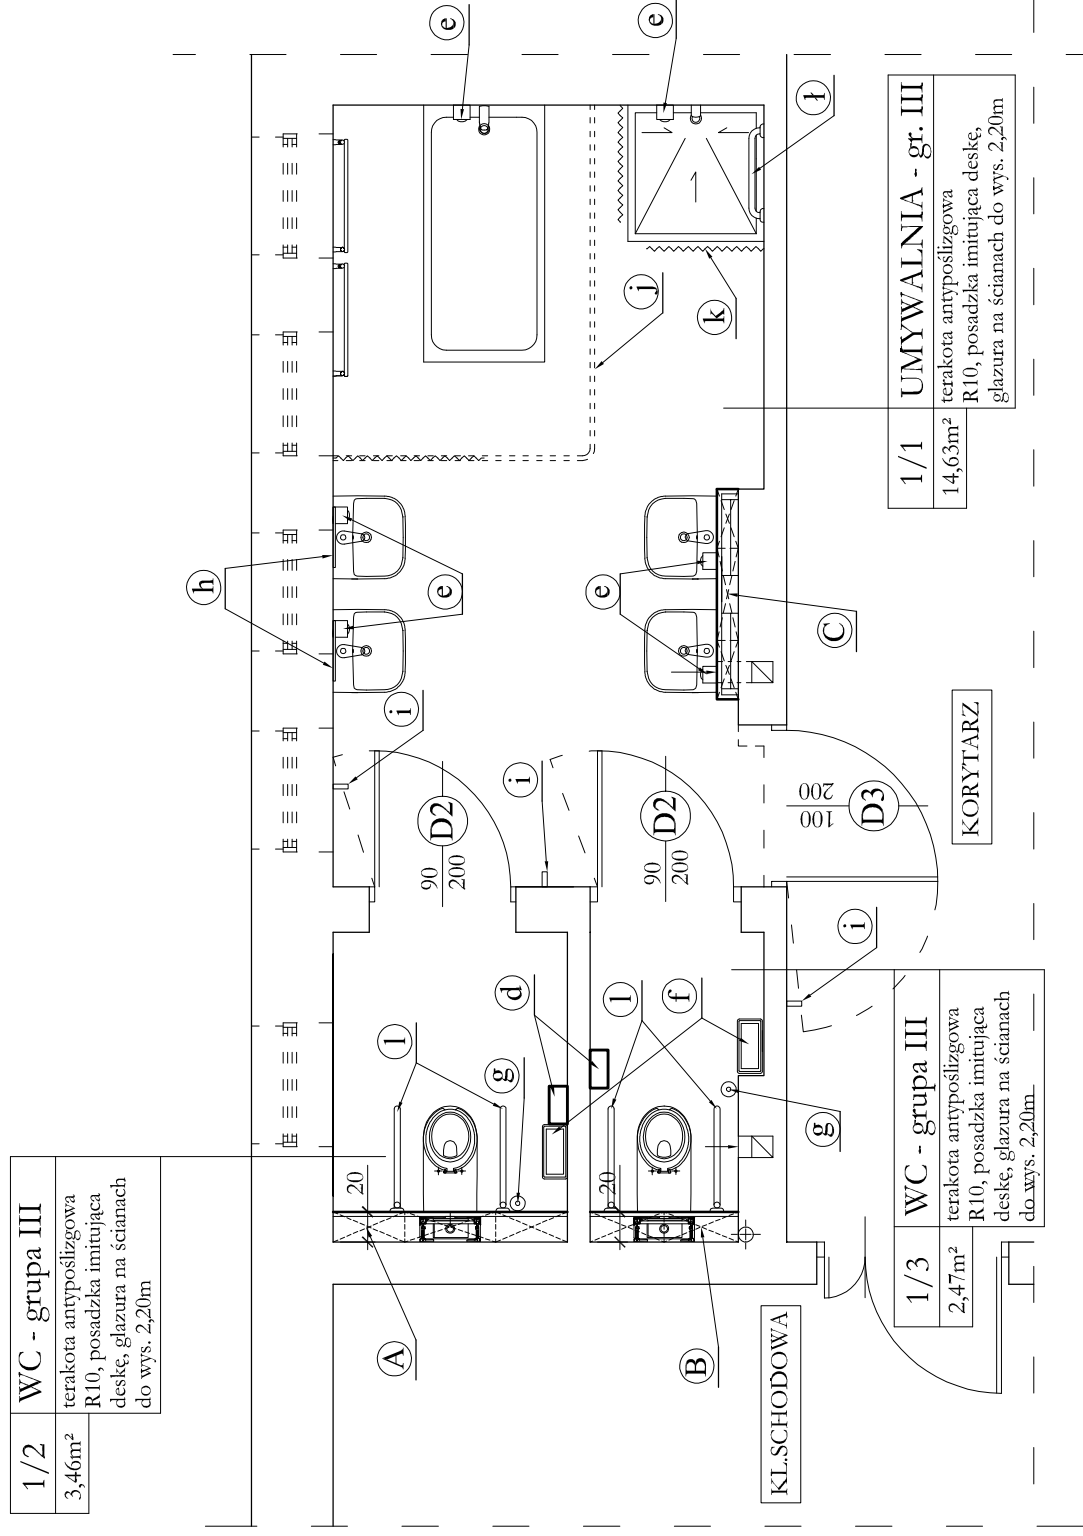

- A** Zabudowa meblowa (wymiarować po położeniu płytek) :
 -szafka - 47x89x20cm
 -szafka - 60x89x20cm
 -szafka - 47x89x20cm
 fronty w kolorze białym
- B** Zabudowa meblowa (wymiarować po położeniu płytek) :
 -szafka - 49x89x20cm
 -szafka - 49x89x20cm
 fronty w kolorze białym
- C** Zabudowa meblowa (wymiarować po położeniu płytek) :
 -szafka - 39x91x14cm
 -szafka - 60x91x14cm
 -szafka - 39x91x14cm
 fronty lustrzane
- D2** Drzwi drewniane, np. w kolorze szarym, okucia metalowe chrom, szt. 3
- D3** Drzwi drewniane, np. w kolorze szarym, okucia metalowe chrom, szt. 3
- d** Pojemnik na papier toaletowy ze stali szczołkowanej, kolor obudowy szary satyna, wym.260x255x125mm, metalowy zamek i klucz, dolna krawędź na wysokości 80cm-2 szt.
- e** Podajnik do mydła elektroniczny natynkowy, materiał stal szlachetna, matowy, uruchamiany czujnikiem zbliżeniowym - 6 szt.
- f** Kosz na odpady 12 l ze stali nierdzewnej - 2szt
- g** Uchwyt szczołki toaletowej ze szczołką śr.90mm, wysokość 372mm - 2szt.
- h** Lustro stałe zwierciadło nietłukące-odporność na wandalizm, materiał INOX MIRROR stal nierdzewna polerowana na wysoki połysk wym. 40x50cm - 2szt.
- i** Odbojnik ścienny z gumowym amortyzatorem - 3szt.
- j** Karnisz szynowy PCV, sufitowy, jednotorowy, dł. 4.0m, wyposażony w żabki/uchwyty szt.30 oraz zasłone przysznycową PCV wys.2.5m w kolorze białym
- k** Wieszak zasłony przysznycowej o wym. 90x90cm, ze stali nierdzewnej, powierzchnia gładka, wypolerowana. Średnica 22mm, montaż narożny z dodatkowym mocowaniem stropowym 500x4mm. Wieszak wyposażony w uchwyty z tworzywa sztucznego, kolor biały oraz zasłone przysznycową PCV wys.2m kolor biały
- l** poręcz ścienna lukowa, 60cm, uchylna, ze stali szczołkowanej, szt. 4
- l** poręcz ścienna kątkowa 90°, 30x60cm, lewa, ze stali szczołkowanej, szt. 1

"dbprojekt" Pracownia Projektowa Dariusz Brożek 80-176 Gdańsk, ul. Sympatyczna 12/6 , tel. 504-91-90-12, e-mail: dariuszbrozek@wp.pl	
TEMAT:	Projekt aranżacji wnętrza węzłów sanitarnych w budynku głównym Domu Pomocy Społecznej w Gdańsku
INWESTOR:	Dom Pomocy Społecznej ul. Starogardzka 20 80 - 058 Gdańsk / tel. 58-309-49-31 /
LOKALIZACJA:	Gdańsk, ul. Starogardzka 20
BRANŻA:	ARCHITEKTURA
RYSUNEK:	Rzut parteru -zestawienie wyposażenia
OPRACOWALI:	mgr inż. arch. Krzysztof Walko upr. proj. nr PO/KK/298/2009 techn. Dariusz Brożek
	Skala: 1:50
	Nr rys. 12
	Data: 03.2017r.