


1/2	WC - grupa III
3,18m ²	terakota

1/3	UMYWALNIA - grupa III
14,52m ²	terakota

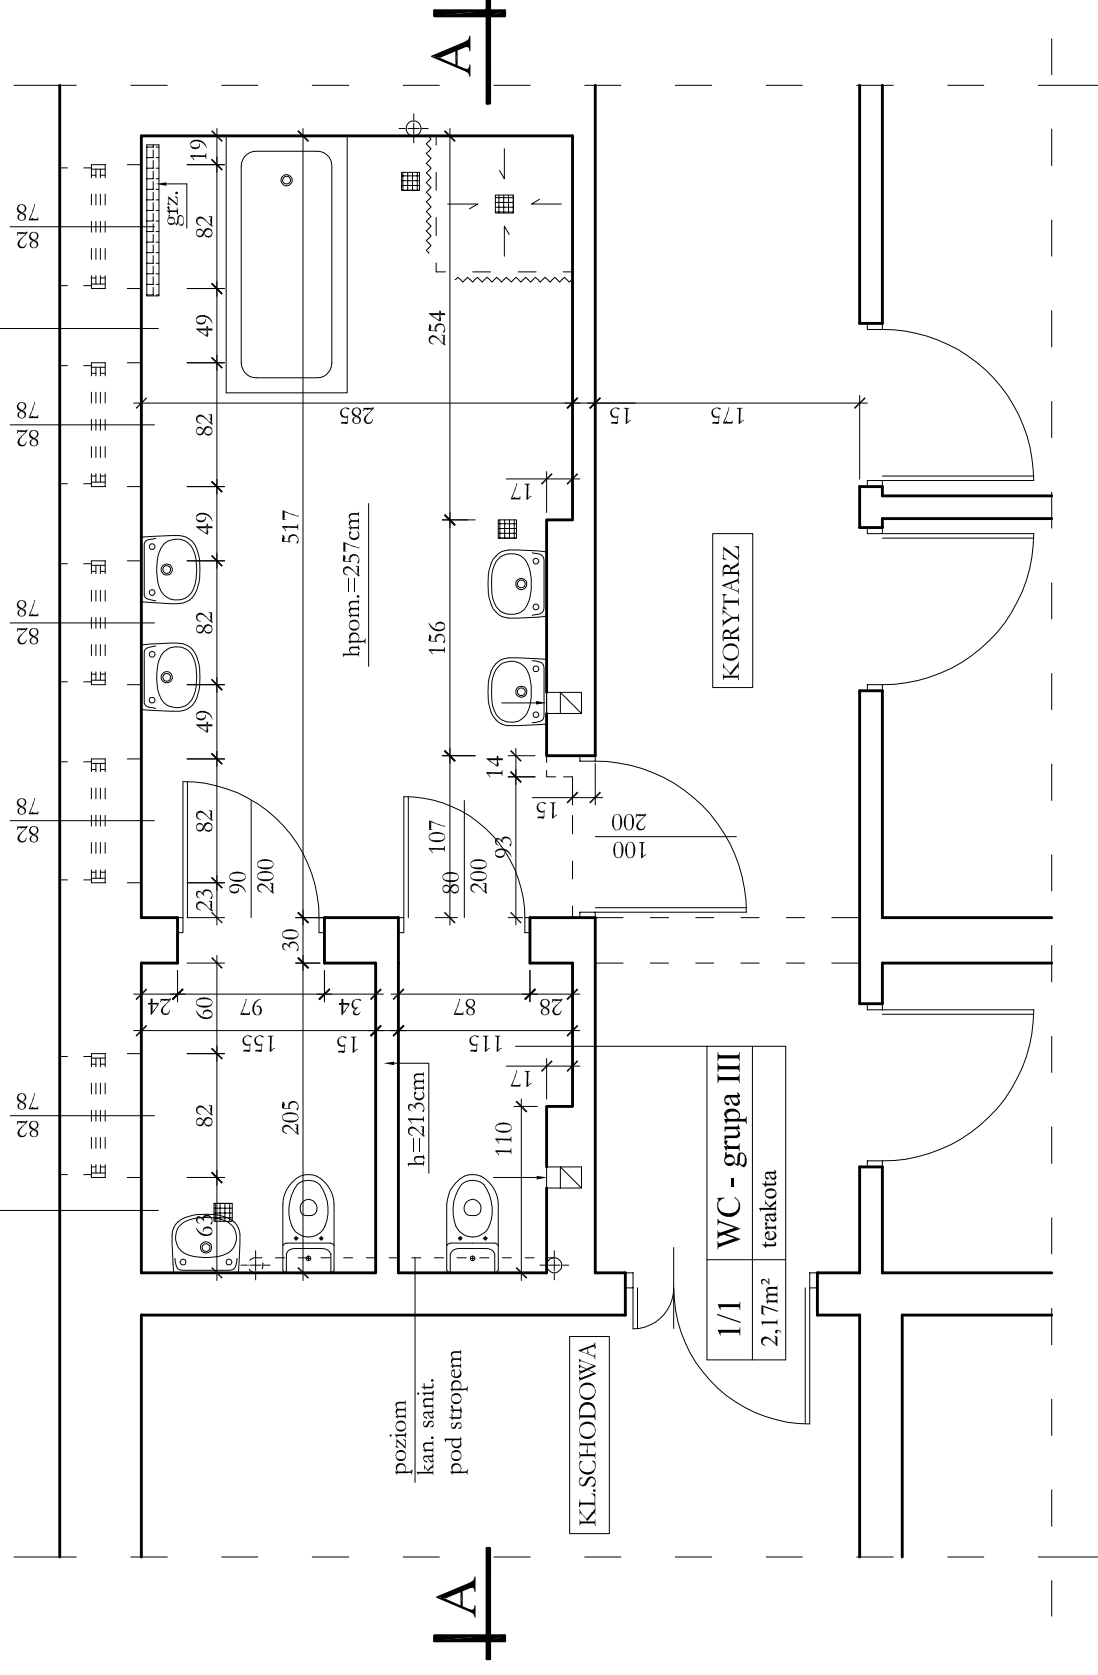

RZUT PARTERU 1:50 (segment "B" , grupa 3)

"dbprojekt" Pracownia Projektowa Dariusz Brożek
80-176 Gdańsk, ul. Sympatyczna 12/6,
tel. 504-91-90-12, e-mail: dariuszbrozek@wp.pl

TEMAT:	Inwentaryzacja budowlana węzłów sanitarnych w budynku głównym Domu Pomocy Społecznej w Gdańsku.
INWESTOR:	Dom Pomocy Społecznej ul. Starogardzka 20 80 - 058 Gdańsk / tel. 58-309-49-31 /
LOKALIZACJA:	Gdańsk, ul. Starogardzka 20
BRANŻA:	ARCHITEKTURA
RYSUNEK:	Rzut parteru, segment "B", grupa 3
OPRACOWALI:	mgr inż. arch. Krzysztof Walko upr. proj. nr PO/KK/298/2009
	techn. Dariusz Brożek
	Data: 03.2017r.

Skala:
1:50
Nr rys.
2
Data:
03.2017r.