


SKALA 1:50

RZUT I-GO PIĘTRA

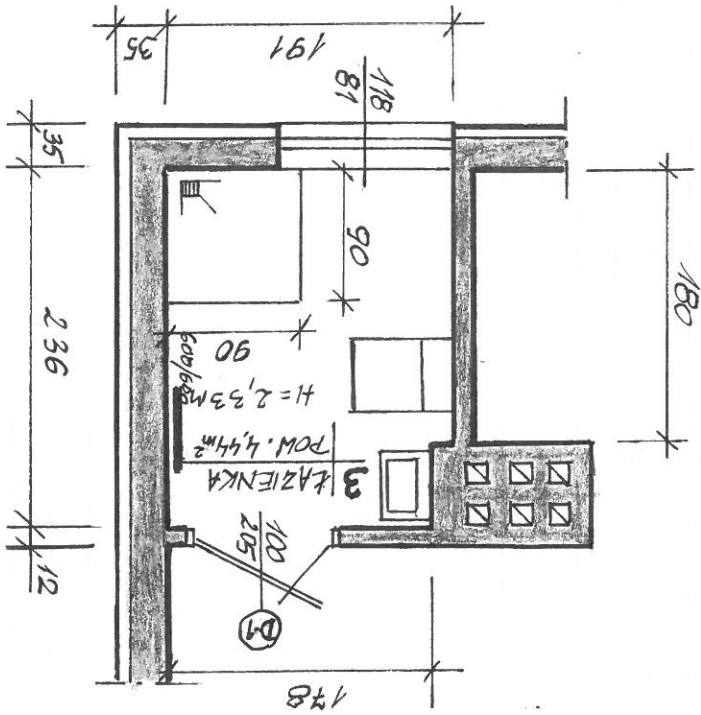

INWESTOR: DOM POMOCY SPÓŁCZNEJ  
w GDAŃSKU, ul. STAROGARDZKA 20  
OBJEKT: BUDYNEK HOTELOWY  
ZADANIE: REMONT KAZIENKI PRZY DOKOTU  
TRZYOSOBOWYM NA I PIĘTRZE  
- KAZIENKA NR 3

RYS. NR 2