


0/2	UMYWALNIA - grupa I
14,43m ²	terakota

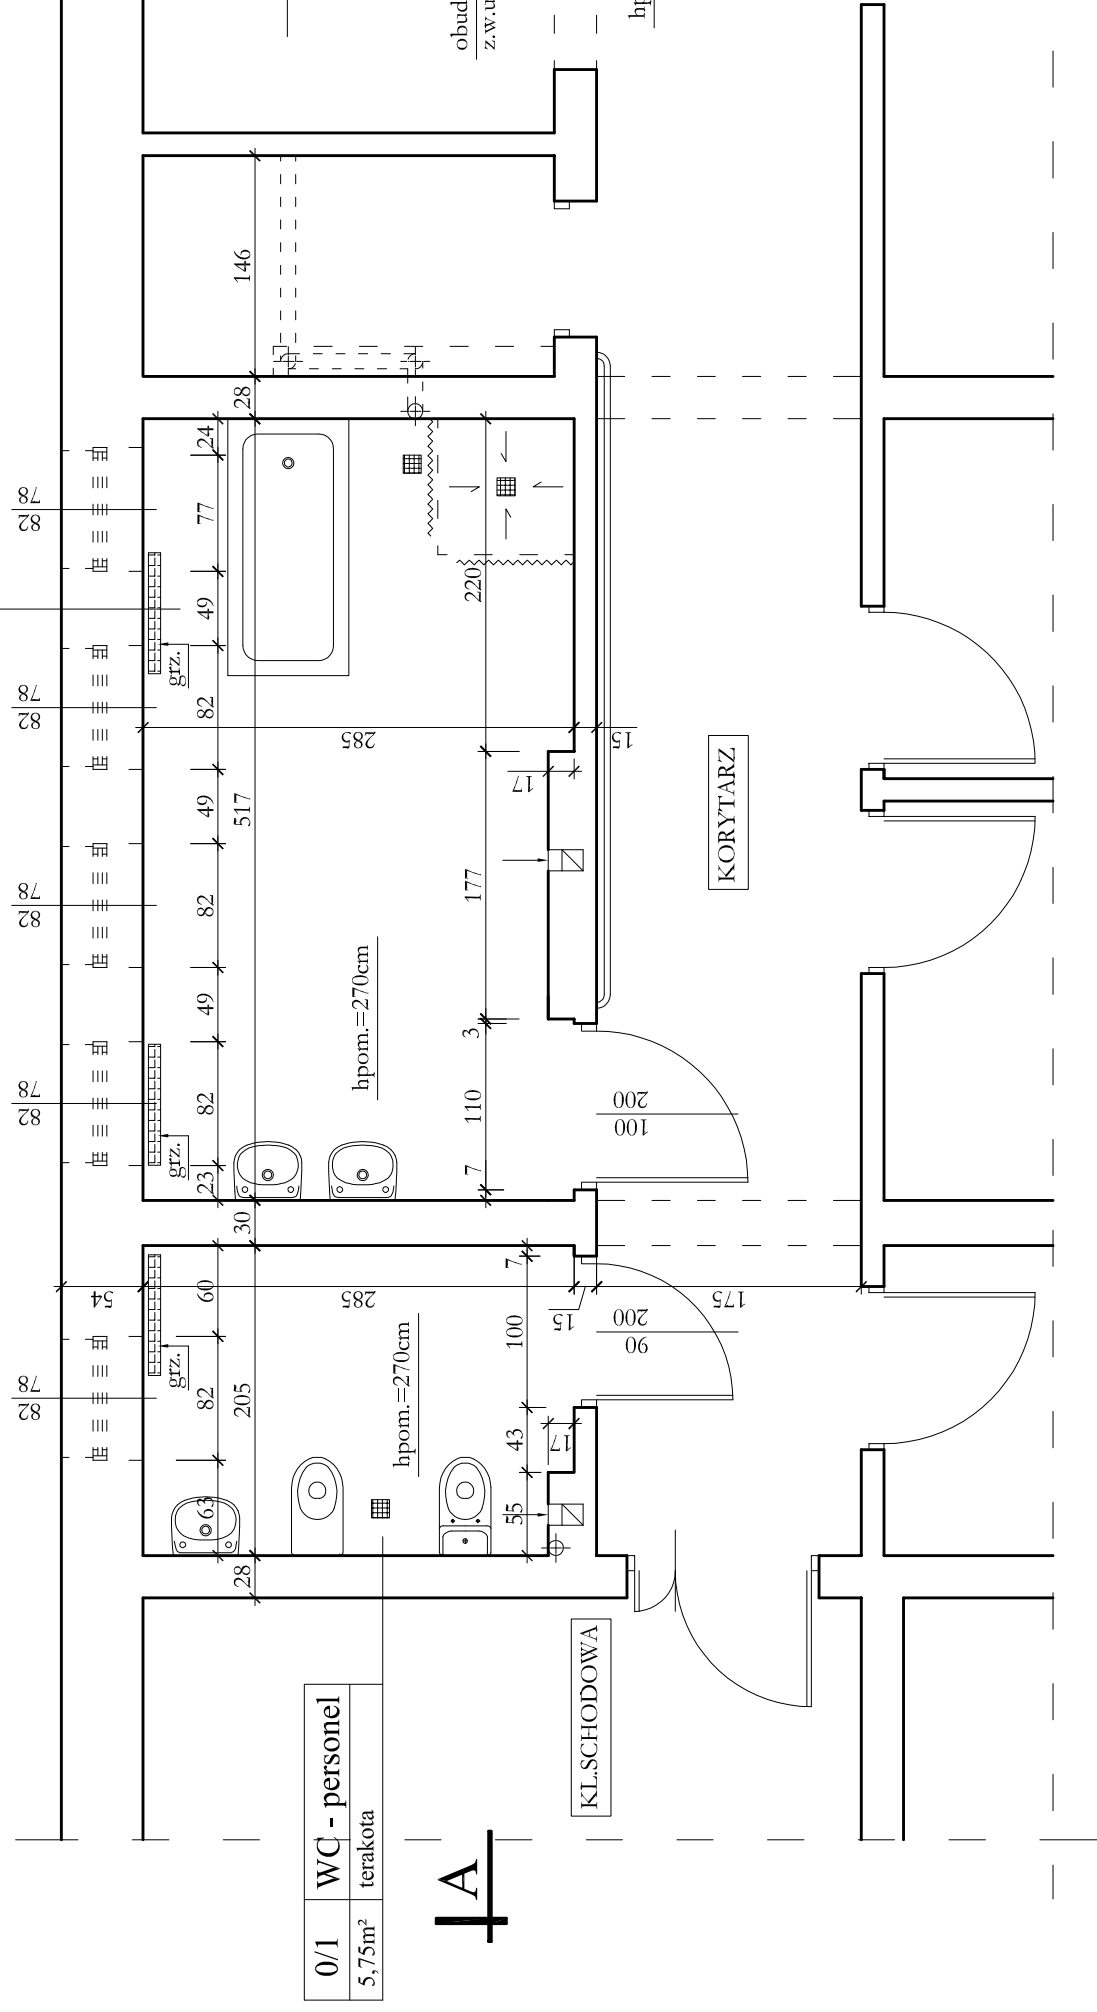

0/1	WC - personel
5,75m ²	terakota

A

0/3	UMYWALNIA - grupa I
4,11m ²	terakota

0/4	WC - grupa I
1,60m ²	terakota

0/5	WC - grupa I
2,22m ²	terakota

I

RZUT PRZYZIEMIA 1:50

(segment "B", WC personelu, umywalnia grupa I,
toaleta grupa I)

"dbprojekt" Pracownia Projektowa Dariusz Brożek
80-176 Gdańsk, ul. Sympatyczna 12/6,
tel. 504-91-90-12, e-mail: dariuszbrozek@wp.pl

TEMAT:	Inwentaryzacja budowlana węzłów sanitarnych w budynku głównym Domu Pomocy Społecznej w Gdańsku
INWESTOR:	Dom Pomocy Społecznej ul. Starogardzka 20 80 - 058 Gdańsk / tel. 58-309-49-31 /
LOKALIZACJA:	Gdańsk, ul. Starogardzka 20
BRANŻA:	ARCHITEKTURA
RYSUNEK:	Rzut przyziemia, segment "B", toalety, umywalnia, mgr inż. arch. Krzysztof Walko upr. proj. nr PO/KK/298/2009
OPRACOWALI:	techn. Dariusz Brożek
	Skala: 1:50
	Nr rys. 1
	Data: 03.2017r.