


PROJEKT ARANŻACJI

RZUT 1 PIĘTRA (segment "B", grupa 4)

ZESTAWIENIE WYPOSAŻENIA POMIESZCZEŃ SKALA 1:50

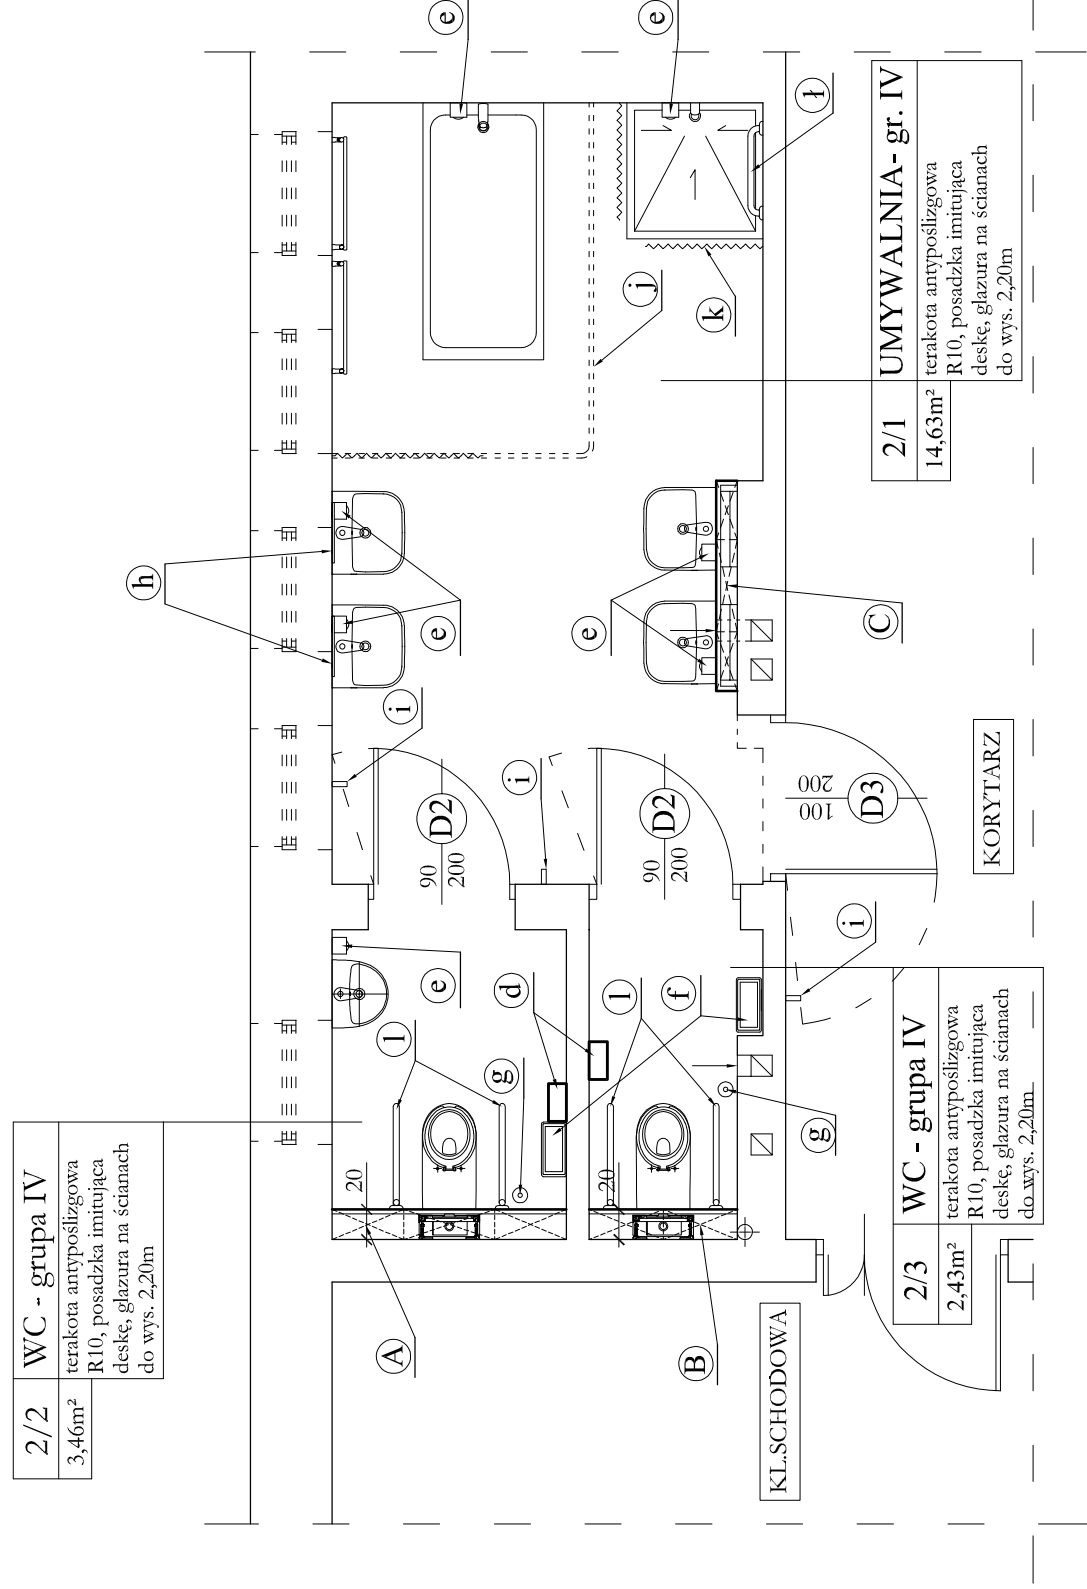

- A** Zabudowa meblowa (wymiarować po położeniu płytek) :
-szafka - 47x89x20cm
-szafka - 60x89x20cm
-szafka - 47x89x20cm
fronty w kolorze białym
- B** Zabudowa meblowa (wymiarować po położeniu płytek) :
-szafka - 49x89x20cm
fronty w kolorze białym
- C** Zabudowa meblowa (wymiarować po położeniu płytek) :
-szafka - 37x91x14cm
-szafka - 60x91x14cm
-szafka - 37x91x14cm
fronty lustrzane
- D2** Drzwi drewniane, np. w kolorze szarym, okucia metalowe chrom, szt. 3
- D3** Pojemnik na papier toaletowy ze stali szcztokowanej, kolor. obudowy szary satyna, wym. 260x255x125mm, metalowy zamek i klucz, dolna krawędź na wysokości 80cm - 2 szt.
- e** Podajnik do mydła elektroniczny natynkowy, materiał stal szlachetna, matowy, uruchamiany czujnikiem zbliżeniowym - 7 szt.
- f** Kosz na odpady 12 l ze stali nierdzewnej - 2szt
- g** Uchwyt szcztokł toaletowej ze szcztoką śr. 90mm, wysokość 372mm - 2szt.
- h** Lustro uchylne zwierciadło nlelukaće-odporność na wandalizm, materiał INOX MIRROR stal nierdzewna polerowana na wysoki połysk wym. 40x50cm - 2szt.
- i** Odbojnik ścienny z gumowym amortyzatorem - 3szt.
- j** Karnisz szynowy PCV, sufitowy, jednotorowy, dl. 4,0m, wyposażony w żabki/uchwyty szt. 30 oraz zasłonię przysznicową PCV wys. 2,5m w kolorze białym
- k** Wieszak zasłony przysznicowej o wym. 90x90cm, ze stali nierdzewnej, powłocznia gładka, wypolerowana. Średnica 22mm, montaż narożny z dodatkowym mocowaniem stropowym 500x4mm. Wieszak wyposażony w uchwyty z tworzywa sztucznego, kolor biały oraz zasłonię przysznicową PCV wys. 2m kolor biały
- l** poręcz ścienna lukowa, 60cm, uchylna, ze stali szcztokowanej, szt. 4
- ł** poręcz ścienna kątkowa 90°, 30x60cm, lewa, ze stali szcztokowanej, szt. 1

"dbprojekt" Pracownia Projektowa Dariusz Brożek
80-176 Gdańsk, ul. Sympatyczna 12/6,
tel. 504-91-90-12, e-mail: dariuszbrozek@wp.pl

| | |
|--------------|---|
| TEMAT: | Projekt aranżacji wnętrza węzłów sanitarnych w budynku głównym Domu Pomocy Społecznej w Gdańsku |
| INWESTOR: | Dom Pomocy Społecznej ul. Starogardzka 20 80 - 058 Gdańsk / tel. 58-309-49-31 / |
| LOKALIZACJA: | Gdańsk, ul. Starogardzka 20 |
| BRANŻA: | ARCHITEKTURA |
| RYSUNEK: | Rzut 1 piętra -zestawienie wyposażenia |
| OPRACOWALI: | mgr inż. arch. Krzysztof Walko upr. proj. nr PO/KK/298/2009 |
| | techn. Dariusz Brożek |
| | Skala: 1:50 |
| | Nr rys. 13 |
| | Data: 03.2017r. |