


PROJEKT ARANŻACJI

WIDOKI - POMIESZCZENIE 0/1 - ŁAZIENKA DLA PERSONELU

SKALA 1:50

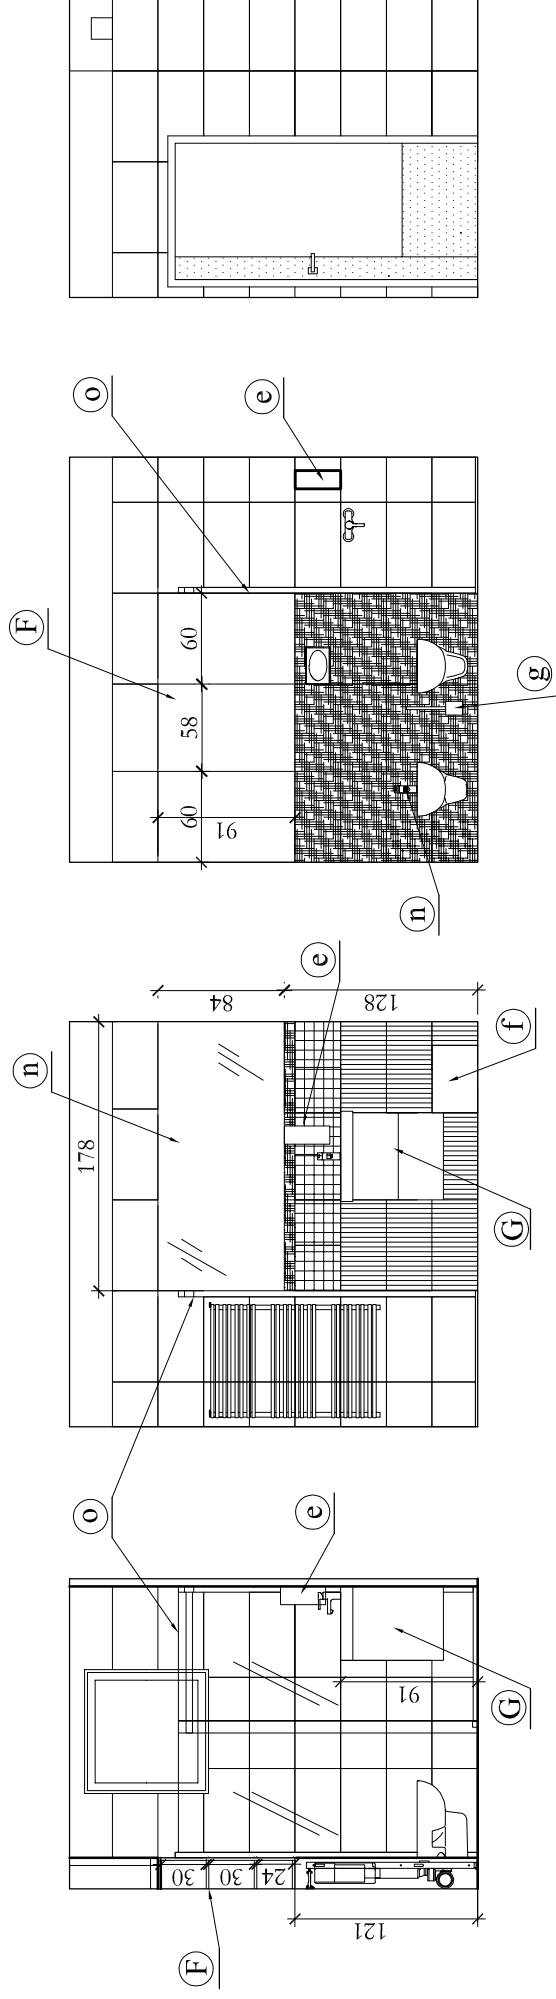

F Zabudowa meblowa (wymiarować po położeniu płytek) :
-szafka - 60x91x20cm
-szafka - 58x91x20cm
-szafka - 60x91x20cm
fronty w kolorze białym

G Szafka wisząca podumywalkowa z szufladami, o wym.np. 62x49x88cm, kolor biały połysk - 1 szt.

D2 Drzwi drewniane, np. w kolorze szarym, okucia metalowe chrom, szt. 1

d Pojemnik na papier toaletowy ze stali szcokowanej, kolor obudowy szary satyna, wym.260x255x125mm, metalowy zamek i klucz, dolna krawędź na wysokości 80cm -1 szt.

e Podajnik do mydła elektroniczny natynkowy, materiał stal szlachetna, matowy, uruchamiany czujnikiem zbliżeniowym - 2 szt.

f Kosz na odpady 12 l ze stali nierdzewnej - 1 szt.

g Uchwyt szczołki toaletowej ze szczołką śr.90mm, wysokość 372mm - 1 szt.

n lustro klejone do ściany o wym.178x84cm(wymiarować po położeniu płytek), szt. 1

o drzwi przesuwne kabiny prysznicowej o wym. 180x210cm, szt. 1

Płytki ścienne 30x60cm
kolor biały, fuga 4mm
w kolorze białym

Płytki ścienne 30x60cm
kolor grafitowy,
fuga 4mm w kolorze białym

Dekoracje ścienne 30x60cm
DEKOR Kwiatowy
fuga 4mm w kolorze białym

Listwa 7x60cm
Grafit
fuga 4mm w kolorze białym


Mozaika ścienna 29,8x29,8cm
Grafit
fuga 4mm w kolorze białym

Powierzchnie ścian nad płytkami oraz sufit pomalować farbą lateksową do wnętrza z dodatkami silikonu, kolor biały

Płytki podłogowe 21,5x98,5cm
wzór imitujący deskę

POSADZKA - POMIESZCZENIE 0/1 -
ŁAZIENKA DLA PERSONELU

SKALA 1:50

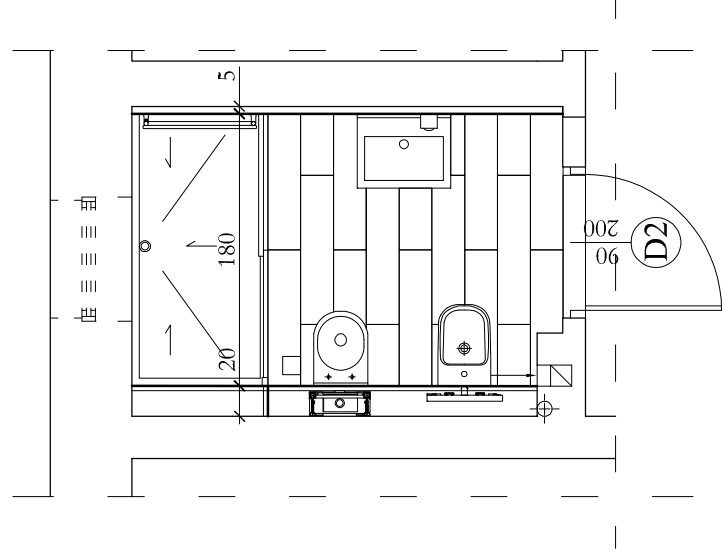

"dbprojekt" Pracownia Projektowa Dariusz Brożek
80-176 Gdańsk, ul. Sympatyczna 12/6,
tel. 504-91-90-12, e-mail: dariuszbrozek@wp.pl

| | | | |
|--------------|---|--|-------------------------------------|
| TEMAT: | Projekt aranżacji wnętrza węzłów sanitarnych w budynku głównym Domu Pomocy Społecznej w Gdańsku | | |
| INWESTOR: | Dom Pomocy Społecznej ul. Starogardzka 20 80 - 058 Gdańsk / tel. 58-309-49-31 / | | |
| LOKALIZACJA: | Gdańsk, ul. Starogardzka 20 | | |
| BRANŻA: | ARCHITEKTURA | | |
| RYSUNEK: | Widoki-pom. 0/1 - ŁAZIENKA DLA PERS. | | |
| OPRACOWALI: | mgr inż. arch. Krzysztof Walko upr. proj. nr POI/KK/298/2009 | | Skala: 1:50 |
| | techn. Dariusz Brożek | | Nr rys. 14 Data: 03.2017r. |