


PROJEKT ARANŻACJI

WIDOKI - POMIESZCZENIE 1/1, 1/2, 1/3

SKALA 1:50

Obudowa wanny z betonu komórkowego, wykończenie z płytek ceramicznych, w dolnej części obudowy wykonać wnękę na stopy.
W obudowie zapewnić zamknięty otwór rewizyjny umożliwiający dostęp do syfonu znajdującego się pod wanną.

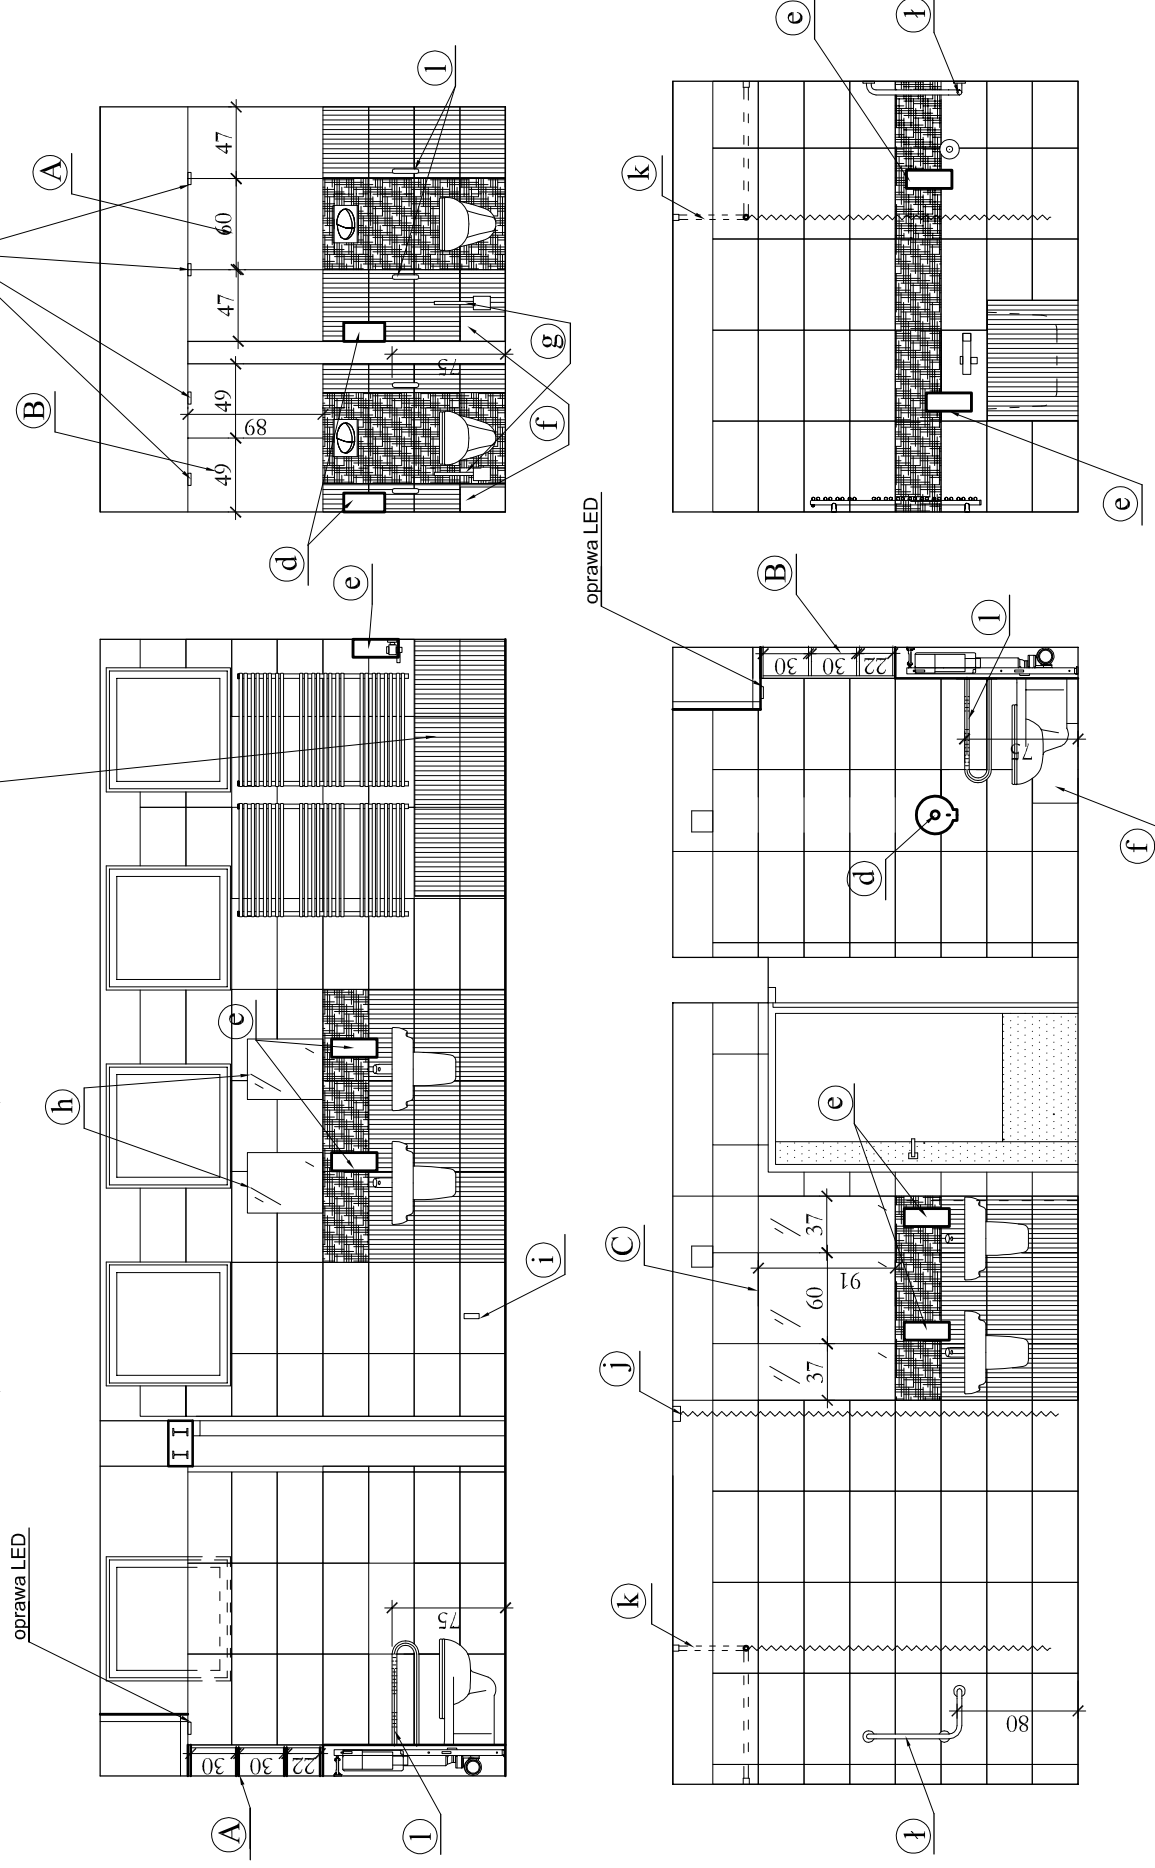

Płytki ścienne 30x60cm
kolor biały, fuga 4mm
w kolorze białym

Płytki ścienne 30x60cm
kolor grafitowy, fuga 4mm
w kolorze białym

Dekoracje ścienne 30x60cm
DEKOR kwiatowy, fuga 4mm
w kolorze białym

Powierzchnie ścian nad płytkami oraz sufit pomalować farbą lateksową do wnętrza z dodatkiem silikonu, kolor biały

A Zabudowa meblowa (wymiarować po położeniu płytek) :

-szafka - 47x89x20cm
-szafka - 60x89x20cm
-szafka - 47x89x20cm
fronty w kolorze białym

B Zabudowa meblowa (wymiarować po położeniu płytek) :

-szafka - 49x89x20cm
fronty w kolorze białym

C Zabudowa meblowa (wymiarować po położeniu płytek) :

-szafka - 39x91x14cm
-szafka - 60x91x14cm
-szafka - 39x91x14cm
fronty lustrzane

D2 Drzwi drewniane, np. w kolorze szarym, okucia metalowe chrom, szt. 3

d Pojemnik na papier toaletowy ze stali szcztokowanej, kolor obudowy szary satyna, wym. 260x255x125mm, metalowy zamek i klucz, dolna krawędź na wysokości 80cm - 2 szt.

e Podajnik do mydła elektroniczny natynkowy, materiał stal szlachetna, matowy, uruchamiany czujnikiem zbliżeniowym - 6 szt.

f Kosz na odpady 12 l ze stali nierdzewnej - 2szt

g Uchwyt szcztoki toaletowej ze szcztką śr. 90mm, wysokość 372mm - 2szt.

h Lustro stałe zwierciadło niełtujące-odporność na wandalizm, materiał INOX MIRROR stal nierdzewna polerowana na wysokiej połysk wym. 40x50cm - 2szt.

i Odbojnik ścienny z gumowym amortyzatorem - 3szt.

j Karnisz szynowy PCV, sufitowy, jednotorowy, dl. 4,0m, wyposażony w żabki/uchwyty szt.30 oraz zastępną przyszlncową PCV wys.2,5m w kolorze białym

k Wieszak zasłony przyszlncowej o wym. 90x90cm, ze stali nierdzewnej, powierzchnia gładka, wypolerowana. Średnica 22mm, montaż narożny z dodatkowym mocowaniem stropowym 500x4mm. Wieszak wyposażony w uchwyty z tworzywa sztucznego, kolor biały oraz zastępną przyszlncową PCV wys.2m kolor biały

l poręcz ścienna lukowa, 60cm, uchylna, ze stali szcztokowanej, szt. 4

ł poręcz ścienna kątkowa 90°, 30x60cm, lewa, ze stali szcztokowanej, szt. 1

"dbprojekt" Pracownia Projektowa Dariusz Brożek
80-176 Gdańsk, ul. Sympatyczna 12/6 ,
tel. 504-91-90-12, e-mail: dariuszbrozek@wp.pl

TEMAT: Projekt aranżacji wnętrza węzłów sanitarnych w budynku głównym Domu Pomocy Społecznej w Gdańsku

INWESTOR: Dom Pomocy Społecznej
ul. Starogardzka 20
80 - 058 Gdańsk / tel. 58-309-49-31 /

LOKALIZACJA: Gdańsk, ul. Starogardzka 20

BRANŻA: ARCHITEKTURA

RYSUNEK: Widoki-pom. 1/1, 1/2, 1/3

OPRACOWALI: mgr inż. arch. Krzysztof Walko
upr. proj. nr PO/KK/298/2009

techn. Dariusz Brożek

Skala:

1:50

Nr rys.

15

Data:

03.2017r.