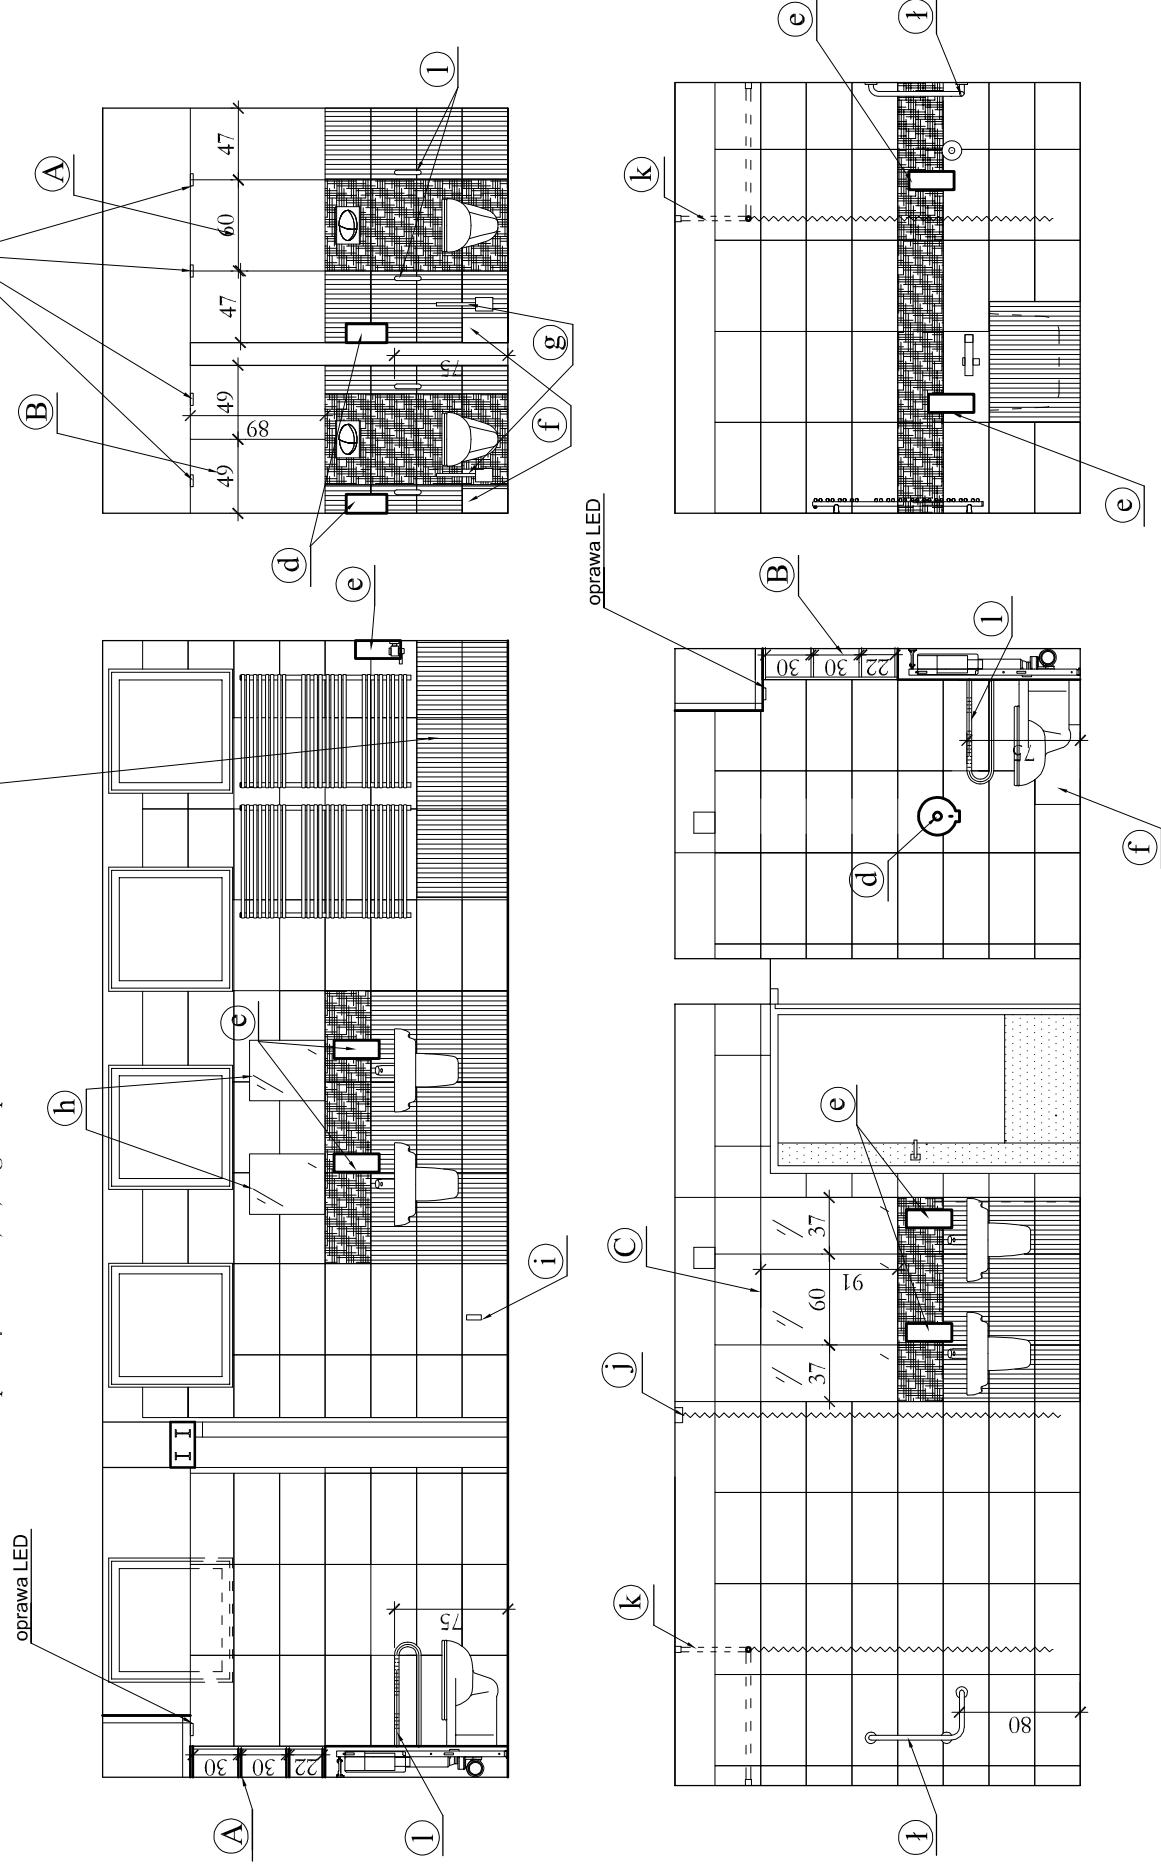


# PROJEKT ARANŻACJI WIDOKI - POMIESZCZENIE 2/1, 2/2, 2/3 SKALA 1:50

Obudowa wanny z betonu komórkowego, wykończenie z płytek ceramicznych, w dolnej części obudowy wykonać wnękę na stopy.  
W obudowie zapewnić zamknięty otwór rewizyjny umożliwiający dostęp do syfonu znajdującego się pod wanną.



**A** Zabudowa meblowa (wymiarować po położeniu płytek):  
-szafka - 47x89x20cm  
-szafka - 60x89x20cm  
-szafka - 47x89x20cm  
fronty w kolorze białym

**B** Zabudowa meblowa (wymiarować po położeniu płytek):  
-szafka - 49x89x20cm  
-szafka - 49x89x20cm  
fronty w kolorze białym

**C** Zabudowa meblowa (wymiarować po położeniu płytek):  
-szafka - 37x91x14cm  
-szafka - 60x91x14cm  
-szafka - 37x91x14cm  
fronty lustrzane

**D2** Drzwi drewniane, np. w kolorze szarym, okucia metalowe chrom, szt. 3

**d** Pojemnik na papier toaletowy ze stali szczołkowanej, kolor obudowy szary satyna, wym. 260x255x125mm, metalowy zamek i klucz, dolna krawędź na wysokości 80cm - 2 szt.

**e** Podajnik do mydła elektroniczny natynkowy, materiał stal szlachetna, matowy, uruchamiany czujnikiem zbliżeniowym - 7 szt.

**f** Kosz na odpady 12 l ze stali nierdzewnej - 2szt

**g** Uchwyt szczołki toaletowej ze szczołką śr.90mm, wysokość 372mm - 2szt.

**h** Lustro uchylne zwierciadło niełukujące-odporność na wandalizm, materiał INOX MIRROR stal nierdzewna polerowana na wysoki połysk wym. 40x50cm - 2szt.

**i** Odbojnik ścienny z gumowym amortyzatorem - 3szt.

**j** Karnisz szynowy PCV, sufitowy, jednotorowy, dł. 4,0m, wyposażony w zabki/uchwyty szt.30 oraz zasłone przysznycową PCV wys.2,5m w kolorze białym

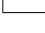
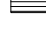

**k** Wieszak zasłony przysznycowej o wym. 90x90cm, ze stali nierdzewnej, powierzchnia gładka, wypolerowana. Średnica 22mm, montaż narożny z dodatkowym mocowaniem stropowym 500x4mm. Wieszak wyposażony w uchwyty z tworzywa sztucznego, kolor biały oraz zasłone przysznycową PCV wys.2m kolor biały

**l** poręcz ścienna łukowa, 60cm, uchylna, ze stali szczołkowanej, szt. 4

**ł** poręcz ścienna kątkowa 90°, 30x60cm, lewa, ze stali szczołkowanej, szt. 1

"dbprojekt" Pracownia Projektowa Dariusz Brożek  
80-176 Gdańsk, ul. Sympatyczna 12/6,  
tel. 504-91-90-12, e-mail: dariuszbrozek@wp.pl

TEMAT:	Projekt aranżacji wnętrza węzłów sanitarnych w budynku głównym Domu Pomocy Społecznej w Gdańsku
INWESTOR:	Dom Pomocy Społecznej ul. Starogardzka 20 80 - 058 Gdańsk / tel. 58-309-49-31 /
LOKALIZACJA:	Gdańsk, ul. Starogardzka 20
BRANŻA:	ARCHITEKTURA
RYSUNEK:	Widoki-pom. 2/1, 2/2, 2/3
OPRACOWALI:	mgr inż. arch. Krzysztof Walko upr. proj. nr PO/KK/298/2009
	techn. Dariusz Brożek
	Skala: 1:50
	Nr rys. 16
	Data: 03.2017r.

-  Płytki ścienne 30x60cm kolor biały, fuga 4mm w kolorze białym
-  Płytki ścienne 30x60cm kolor grafitowy, fuga 4mm w kolorze białym
-  Dekoracje ścienne 30x60cm DEKOR kwiatowy, fuga 4mm w kolorze białym

Powierzchnie ścian nad płytkami oraz sufit pomalować farbą lateksową do wnętrza z dodatkiem silikonu, kolor biały