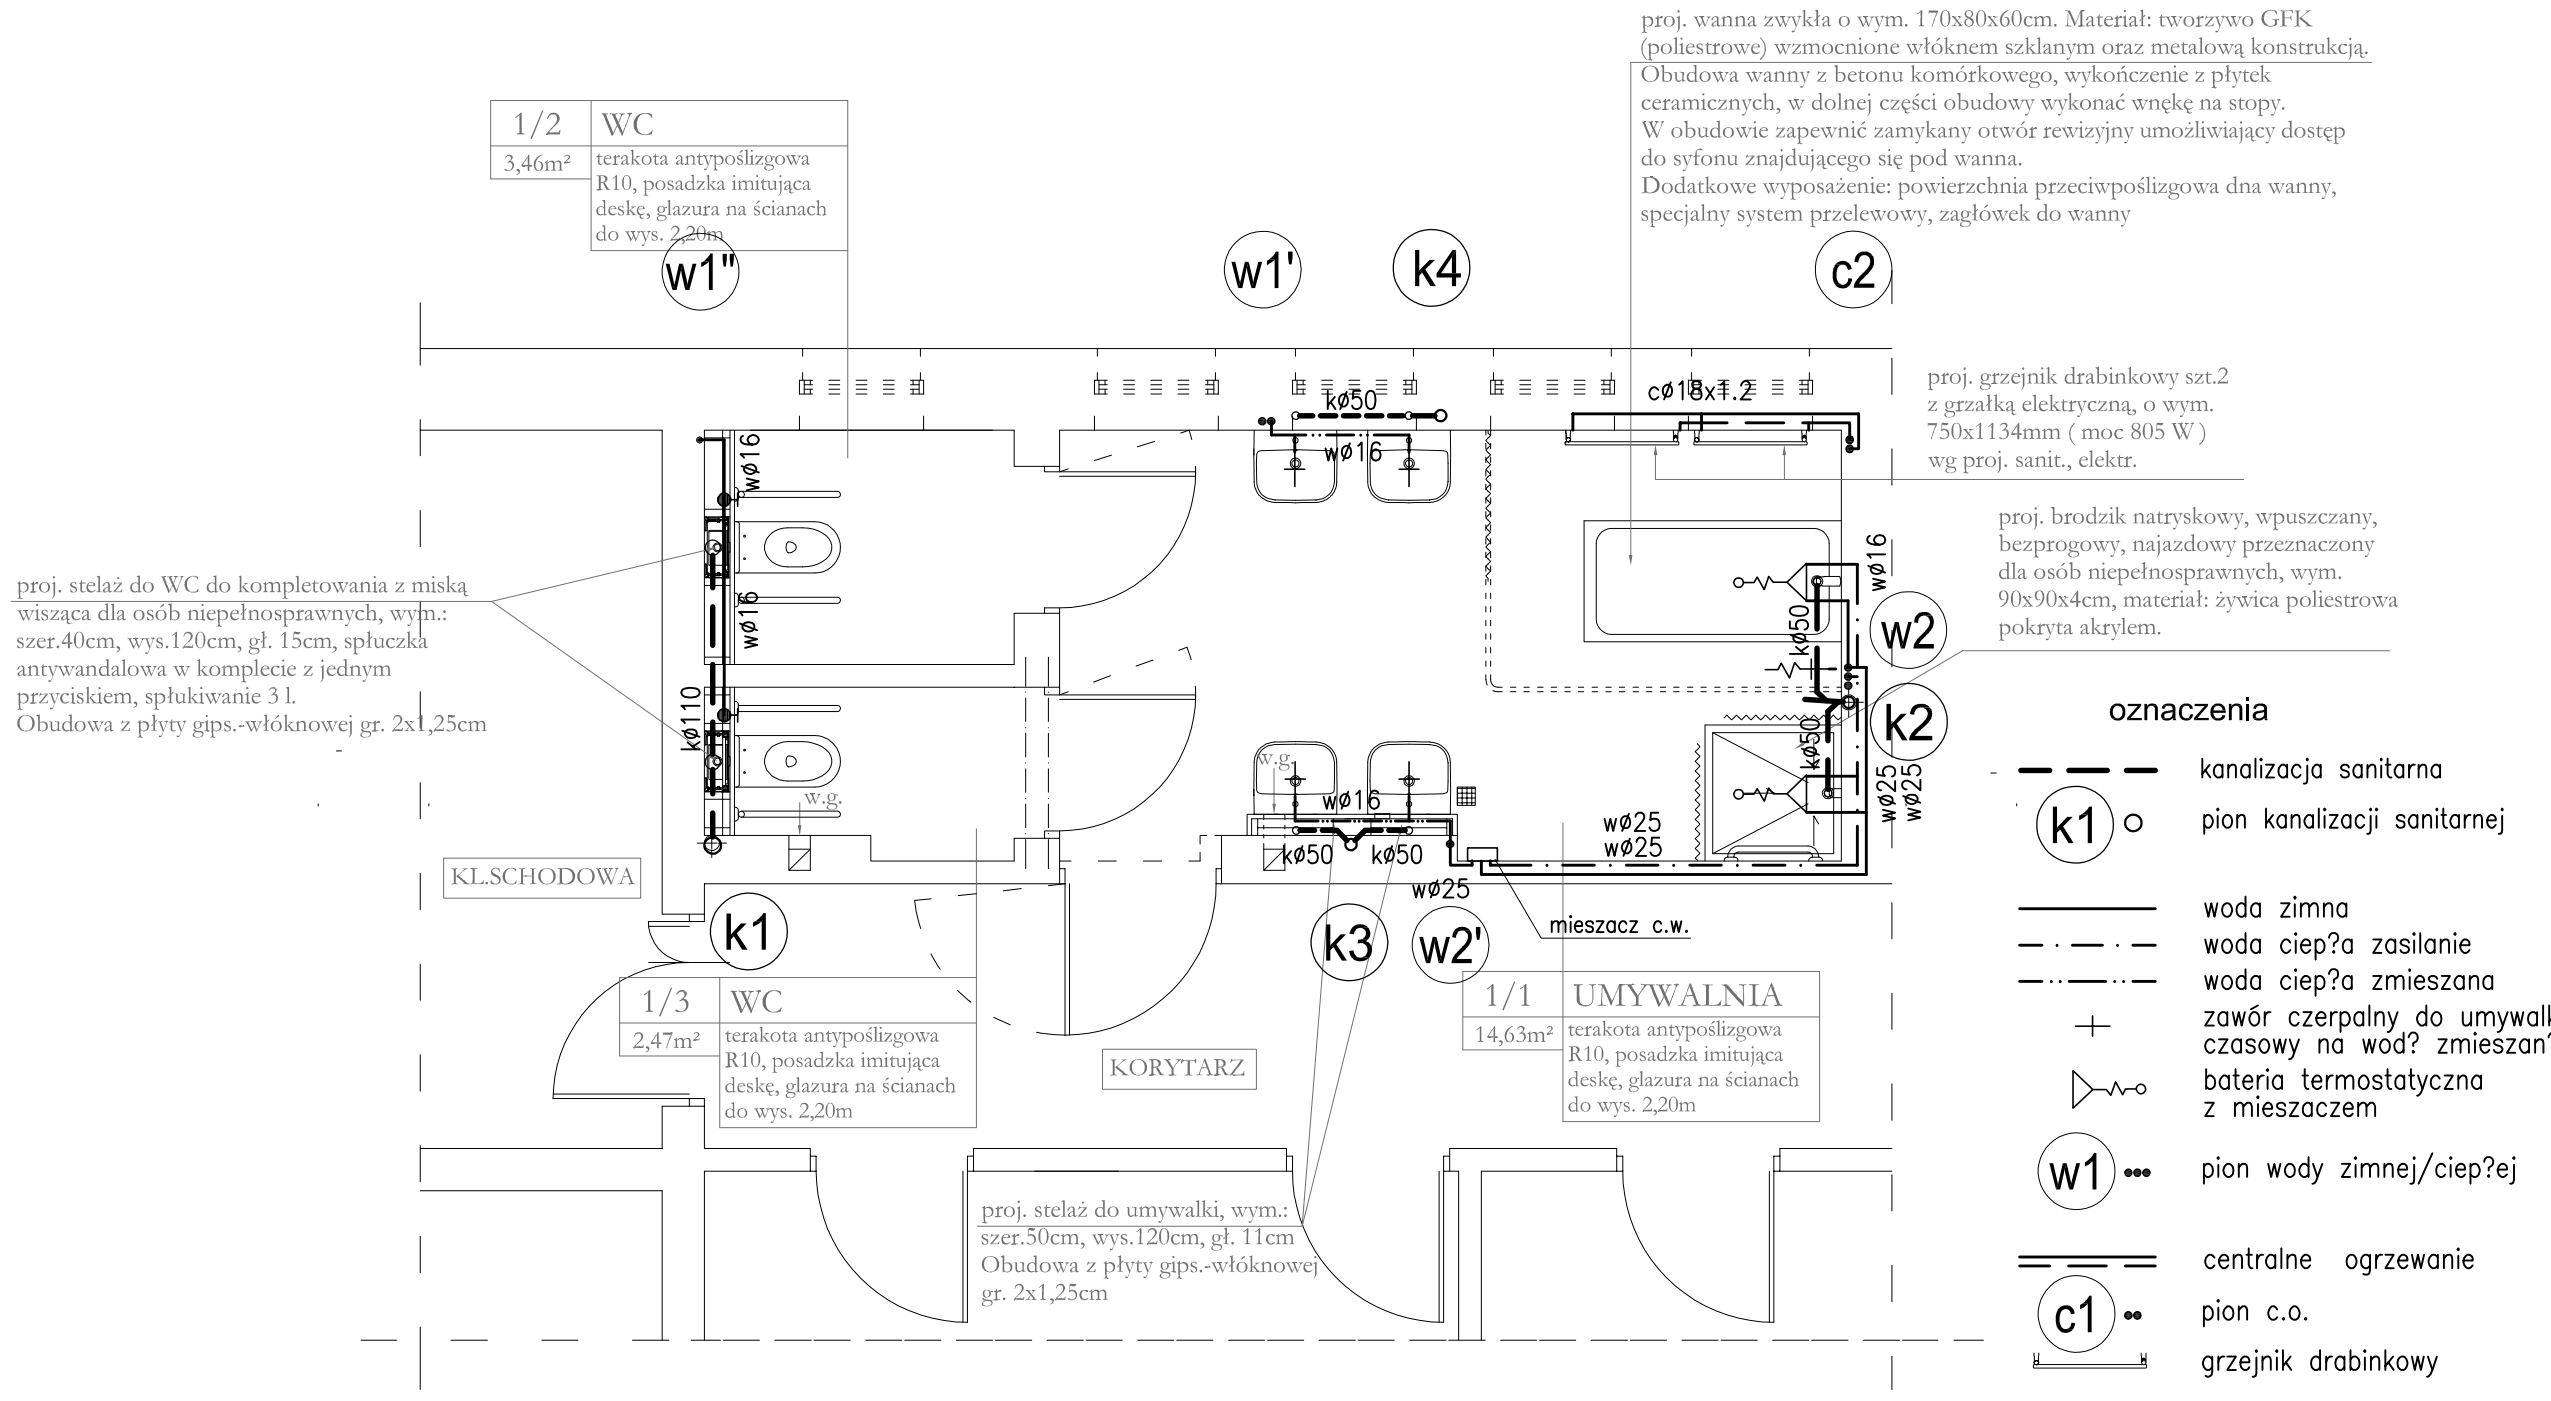

RZUT PARTERU 1:50
(segment "B", grupa 3)

"dbprojekt" Pracownia Projektowa Dariusz Brożek
80-176 Gdańsk, ul. Sympatyczna 12/6 ,
tel. 504-91-90-12, e-mail: dariuszbrozek@wp.pl

TEMAT:	Projekt wykonawczy instalacyjny remontu węzłów sanitarnych w budynku głównym Domu Pomocy Społecznej.	
INWESTOR:	Dom Pomocy Społecznej ul. Starogardzka 20 80 - 058 Gdańsk / tel. 58-309-49-31 /	
LOKALIZACJA:	Gdańsk, ul. Starogardzka 20	
BRANŻA:	INSTALACJE SANITARNE	Skala: 1:50
RYSUNEK:	Rzut parteru, segment "B", grupa 3	
OPRACOWAŁ:	mgr inż. Jerzy Hoppe upr. proj. nr 2470/Gd/86	Nr rys. 2
		Data: 02.2017r.