


2/2	WC - grupa IV
3,18m ²	terakota

2/3	UMYWALNIA - grupa IV
14,52m ²	terakota

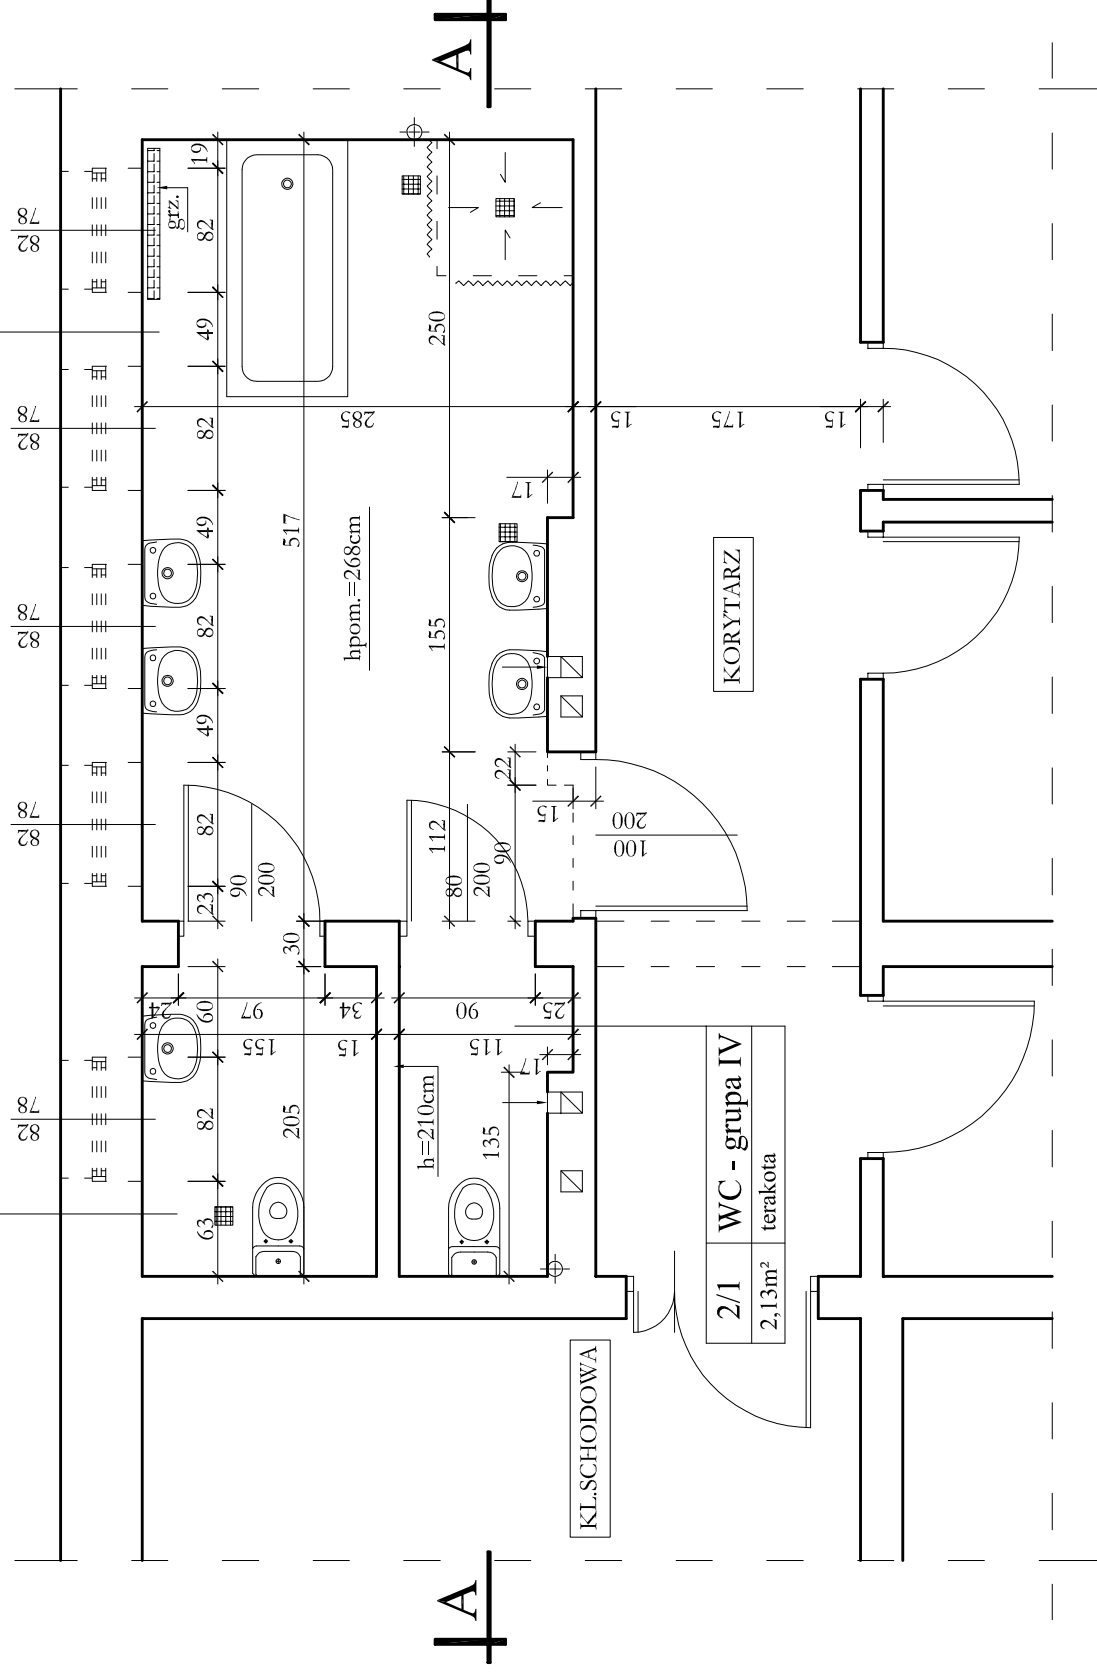

RZUT I PIĘTRA 1:50 (segment "B", grupa 4)

"dbprojekt" Pracownia Projektowa Dariusz Brożek 80-176 Gdańsk, ul. Sympatyczna 12/6, tel. 504-91-90-12, e-mail: dariuszbrozek@wp.pl	
TEMAT:	Inwentaryzacja budowlana węzłów sanitarnych w budynku głównym Domu Pomocy Społecznej w Gdańsku.
INWESTOR:	Dom Pomocy Społecznej ul. Starogardzka 20 80 - 058 Gdańsk / tel. 58-309-49-31 /
LOKALIZACJA:	Gdańsk, ul. Starogardzka 20
BRANŻA:	ARCHITEKTURA
RYSUNEK:	Rzut I piętra, segment "B", grupa 4 mgr inż. arch. Krzysztof Walko upr. proj. nr PO/KK/298/2009
OPRACOWALI:	techn. Dariusz Brożek
	Skala: 1:50
	Nr rys. 3
	Data: 03.2017r.